


Stalen stalen dakbedekking, notenplaat, geboude hofst en gewijde, alle vloeren, verandering, opgevoerde, dak, wat geboude en de dakke, volgens, veranderingen.

dakbedekking, 2, 500, 500, van, viken, dakke, tip, dakke, dakke.

DAKPLAN

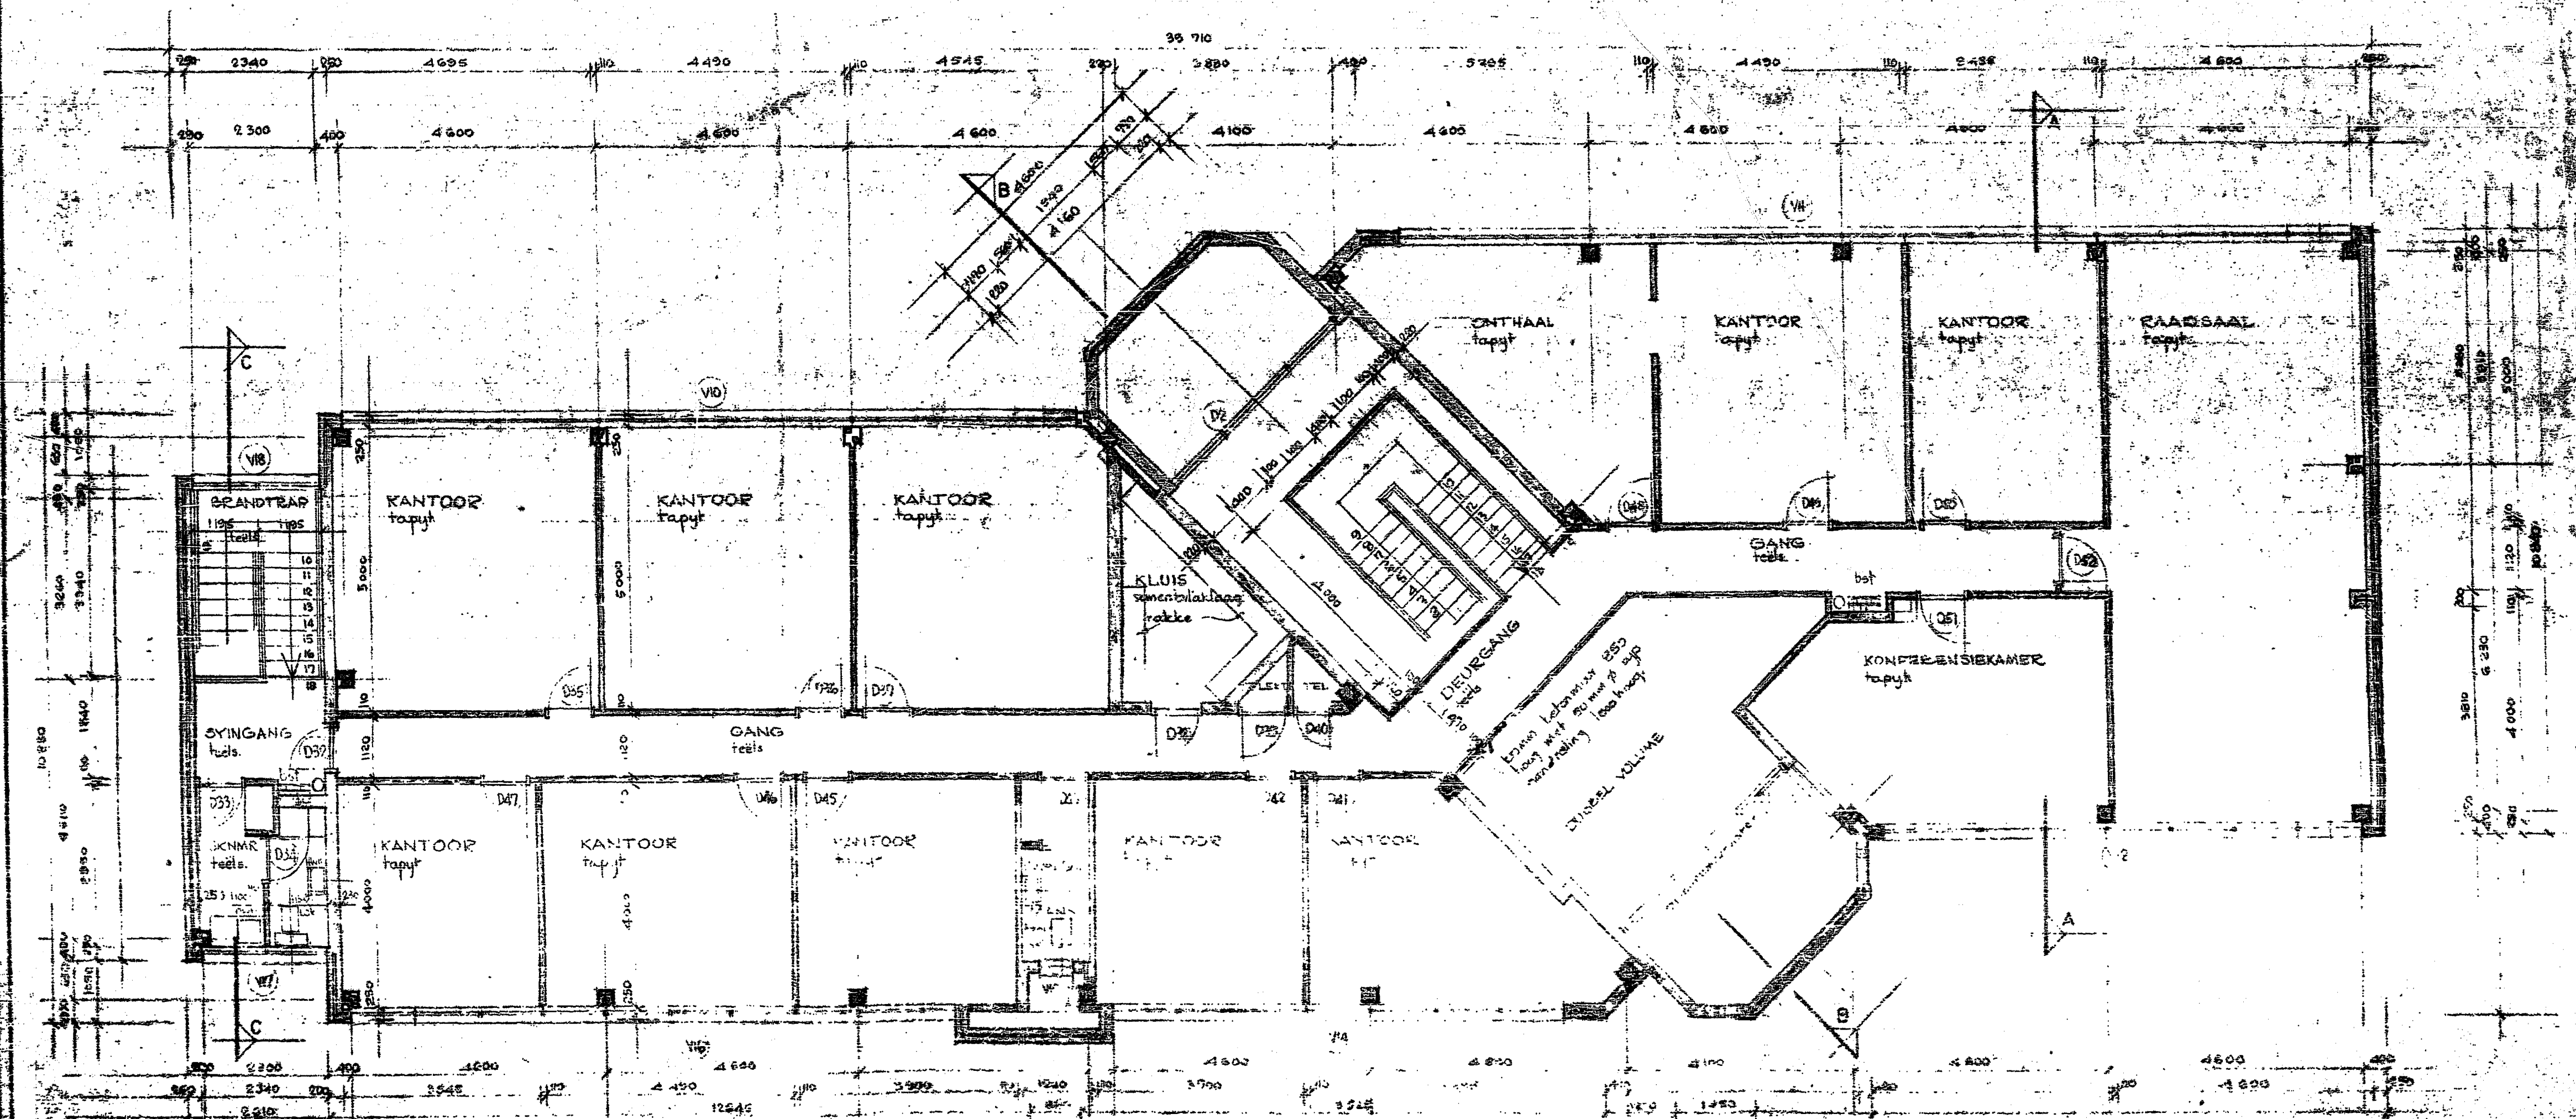

EERSTEVLOERPLAN

ST. EUTEL

STAALCHEM
KEMPTONPARK
ERF 607
JURGENSENSTRAT
SANDO X 5

STADT NUTZUN ERST
(REG NO 77 0047 07)

VOORGESTELDE KANTOORGEBOU
EERSTEVLOERPLAN - DAKPLAN